



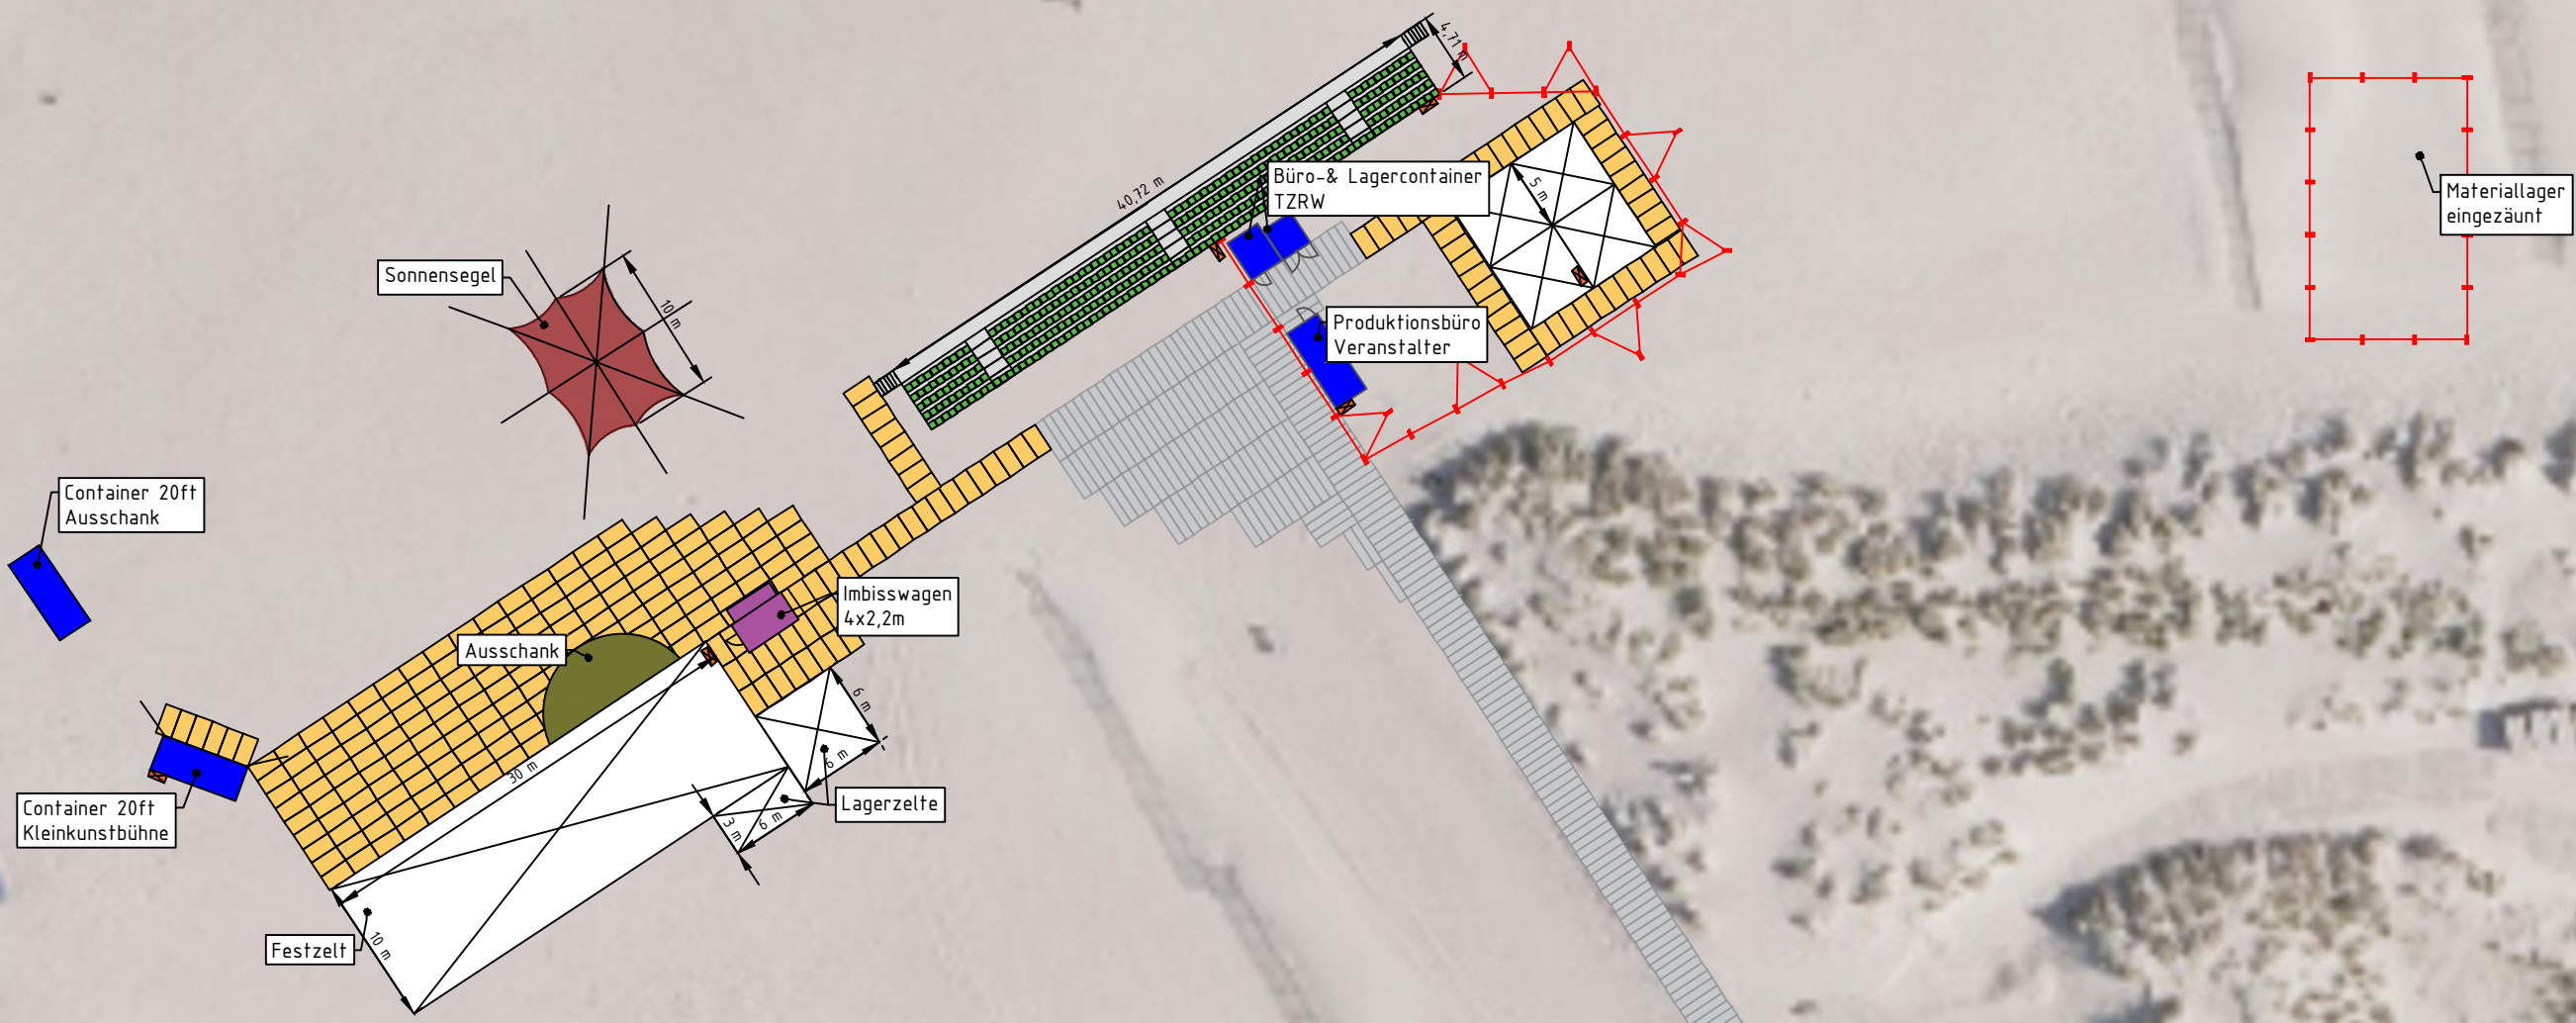


Legende	
	Bauzaun
	Laufweg, Holz
	Stromverteiler
	Pagodenzelt

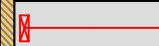

Strand-Arena 2024-Bauabschnitt 1	
Gezeichnet	Joachim Gerdel
Datum	13.02.2024
Version	2.2
Maßstab	1:500

